


パープルタウン/1階正面催事場

↑
パータン広場

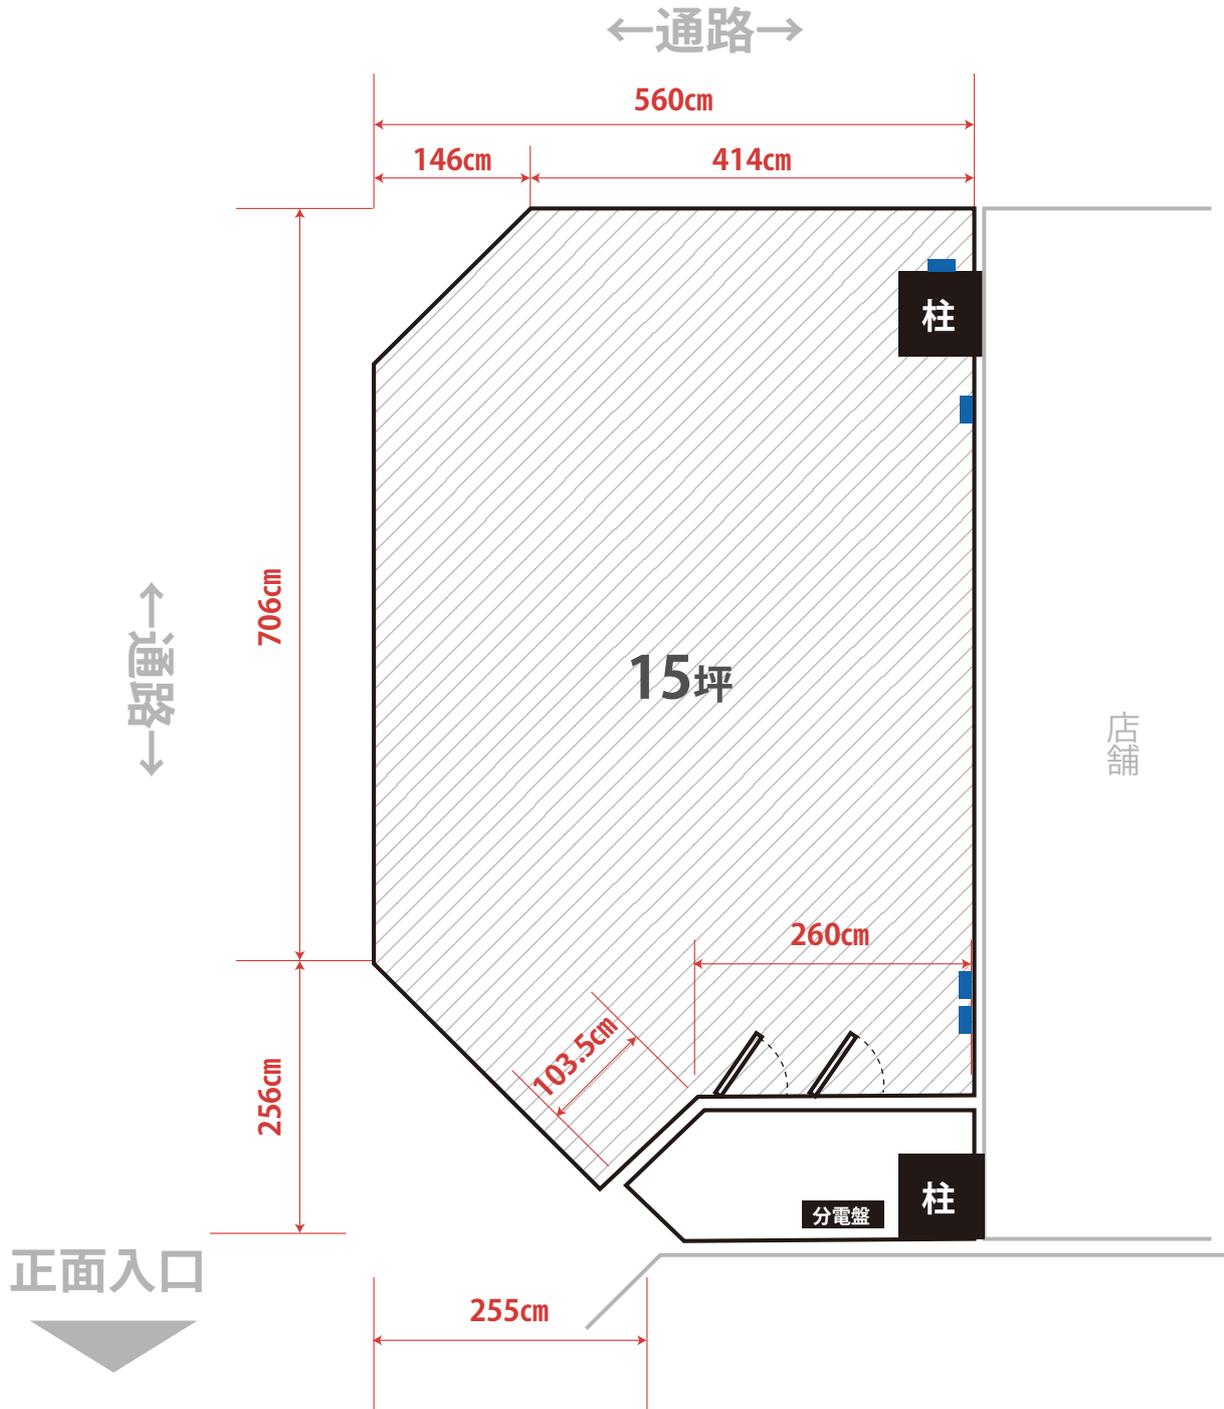

■ …コンセント(100v)